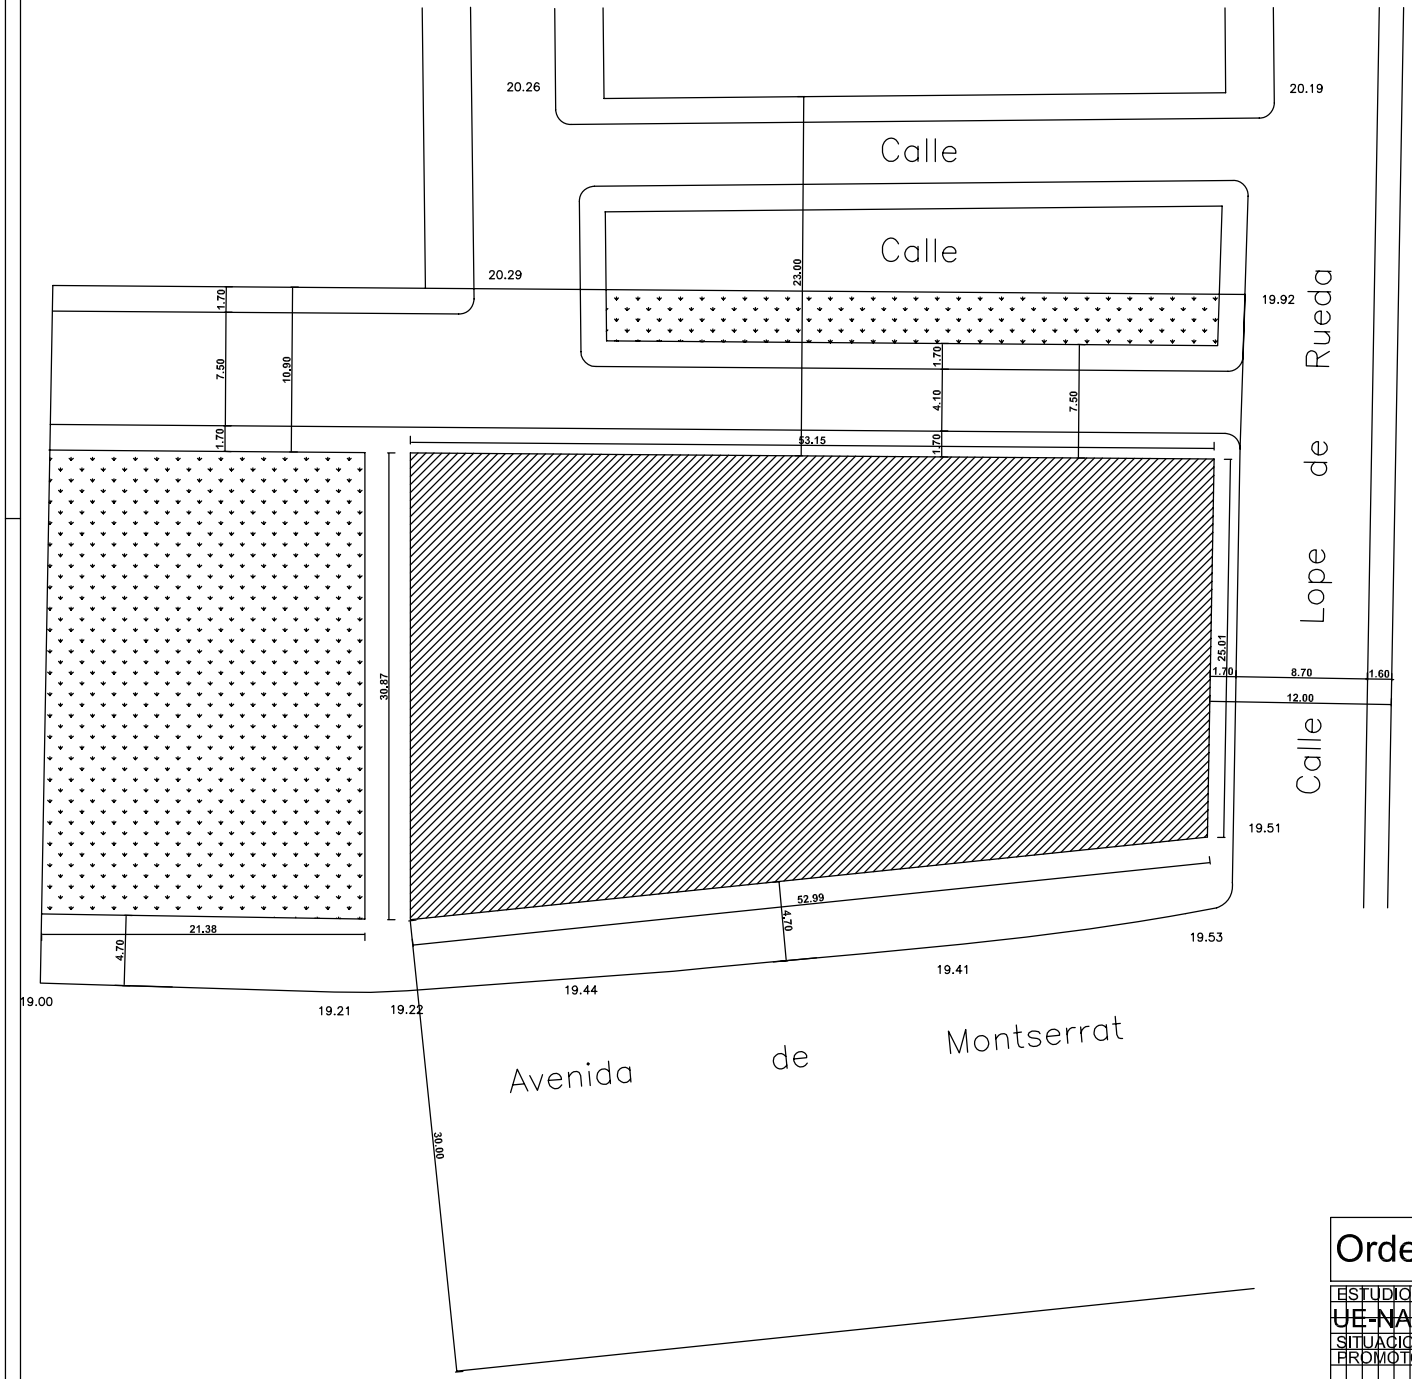

NOMENCLATURA

- VIARIO Y ESPACIOS LIBRES
- SOLAR EDIFICABLE
- ZONA VERDE

CUADRO DE SUPERFICIES

VIARIO Y ESPACIOS LIBRES	1.446,75 m2
SOLAR EDIFICABLE	1.478,25 m2
ZONA VERDE	550,00 m2
TOTAL	3.475,00 m2

Ordenación y Zonificación

ESTUDIO DE DETALLE

UE-NAN-02/190. ALMERIA

SITUACION: AVDA DE MONSERRAT Y OTRAS -ALMERIA-

PROMOTOR: MURGI EDIFICACIONES S.L.L.

DICIEMBRE 2005

El Arquitecto

Juan fco Torres Garcia Arquitecto

PASEO DE ALMERIA 55, ALMERIA 04001 TFNO950238177 FAX 950238377 e-mail u_torga@yahoo.es

ESCALA 1/200

PLANO nº 4

1000:500